



Byt č.13 (1NP)

Typ bytu 2+kk

Plocha dle prohlášení vl. 40,2 m² + sklep (1,9 m²)

Součet plochy místností	38,5 m ²
01- předstíň	3,8 m ²
02- koupelna	7,3 m ²
03- pokoj	13,7 m ²
04- obytný prostor	13,7 m ²

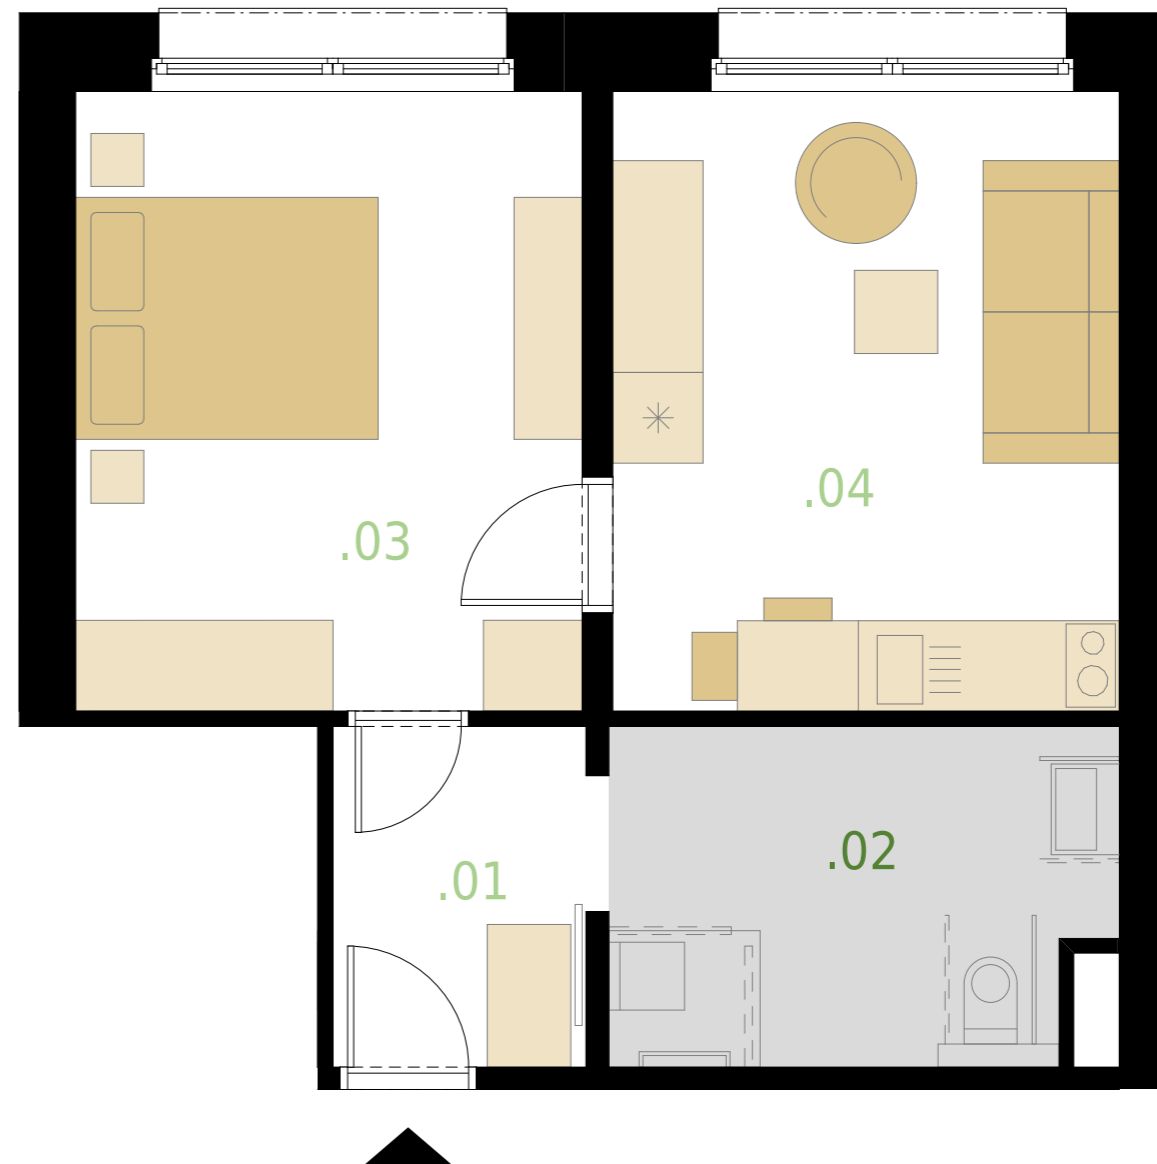

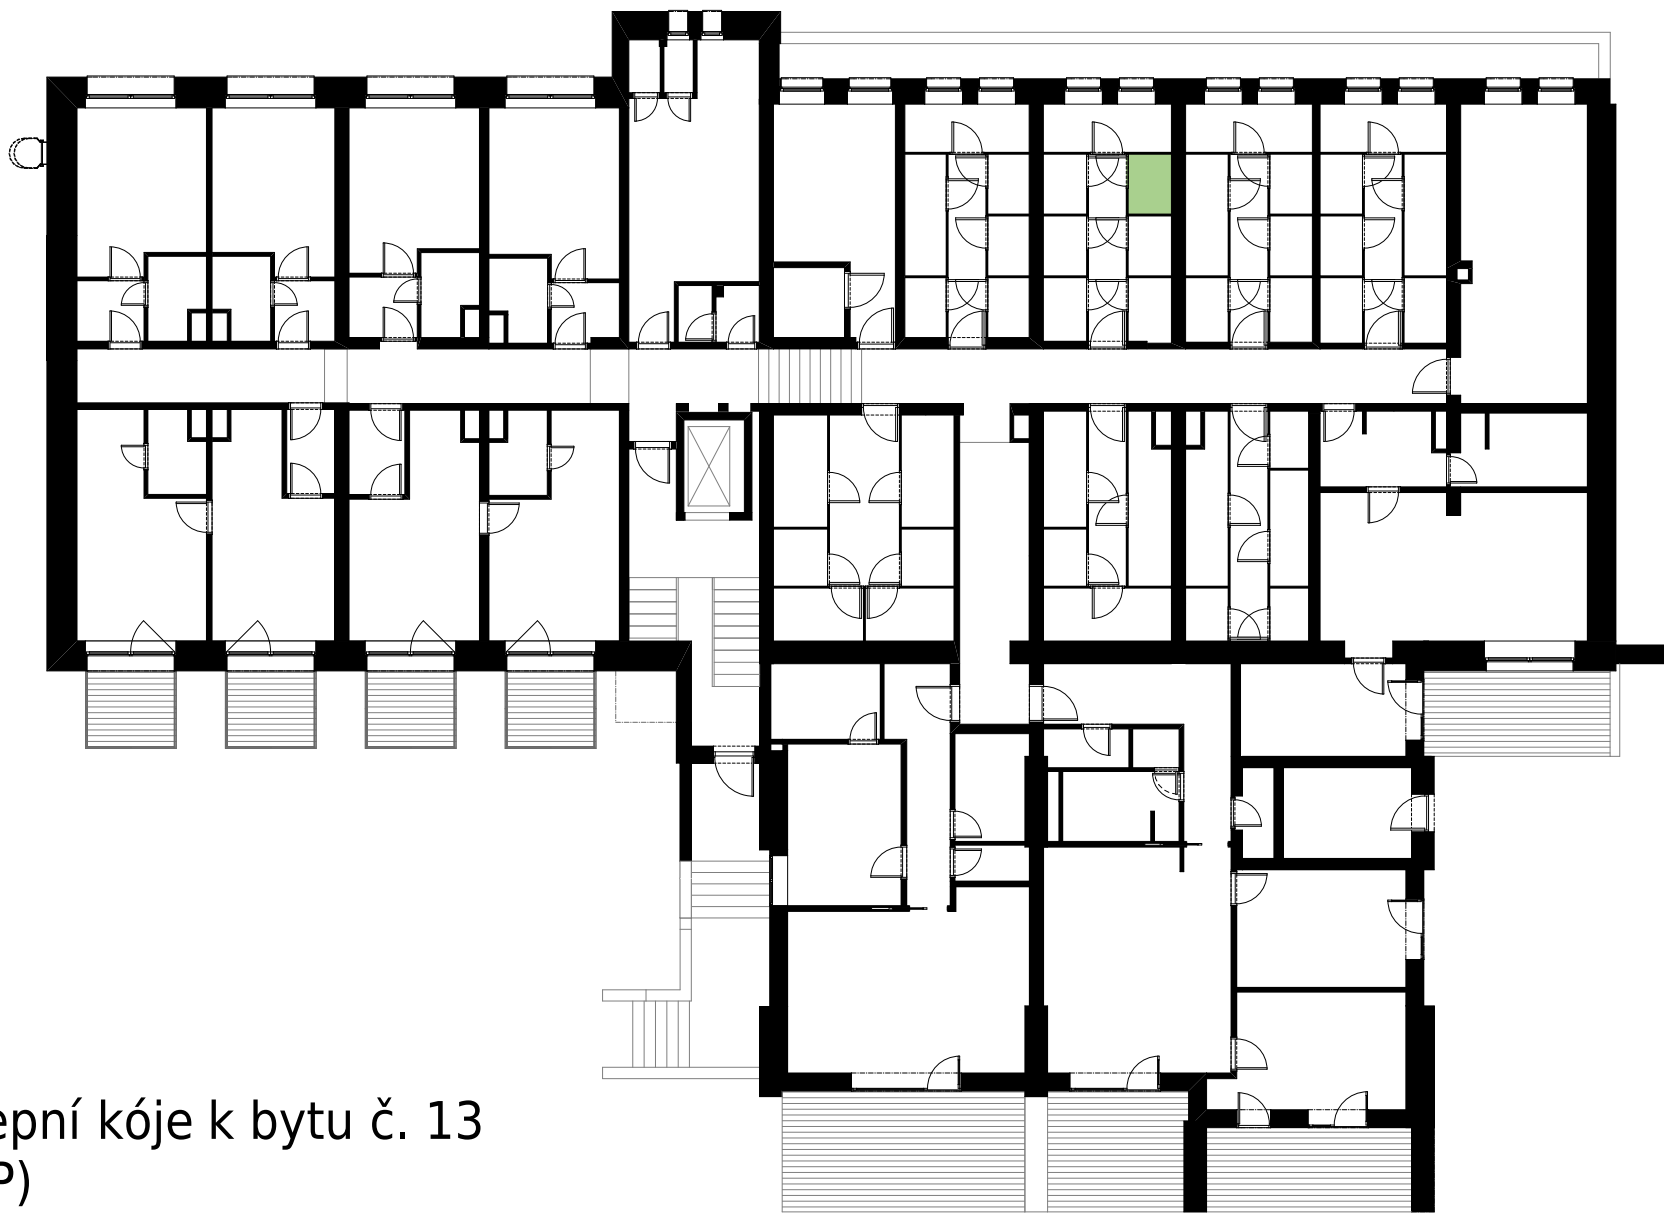

Sklepní kóje k bytu č. 13
(1PP)