



Byt č.22 (1NP)

Typ bytu 1+kk

Plocha dle prohlášení vl. 22,2 m² + sklep (1,7 m²)

Součet plochy místností	21,1 m ²
01- předsiň	2,8 m ²
02- koupelna	3,1 m ²
03- obytný prostor	15,2 m ²

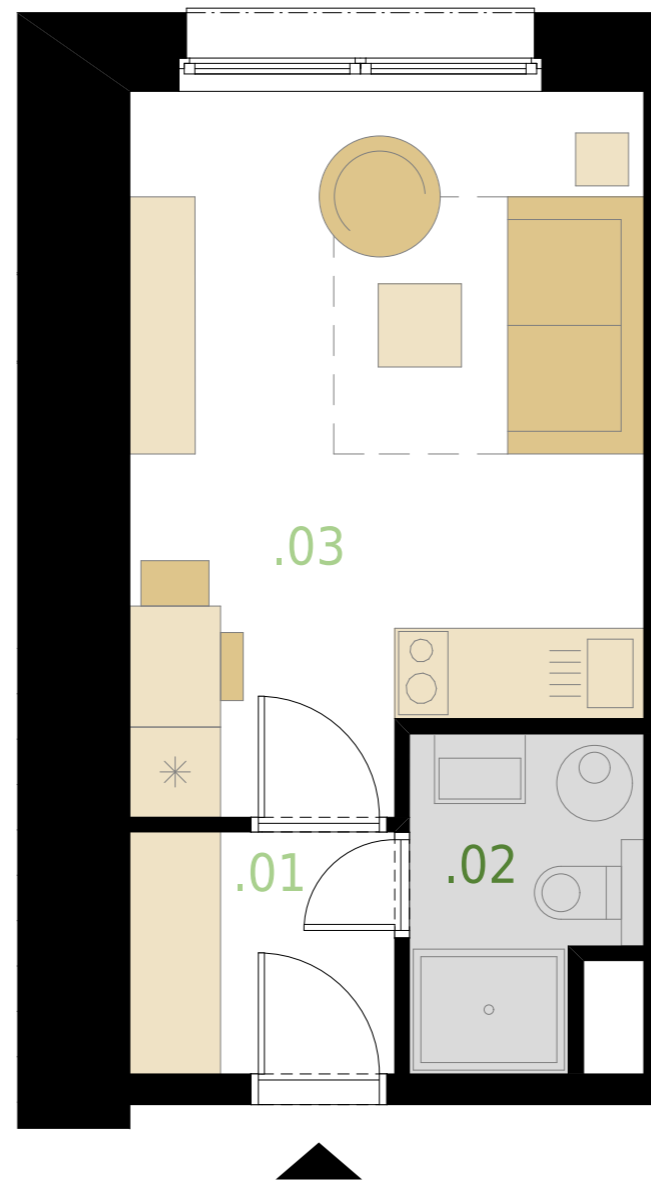

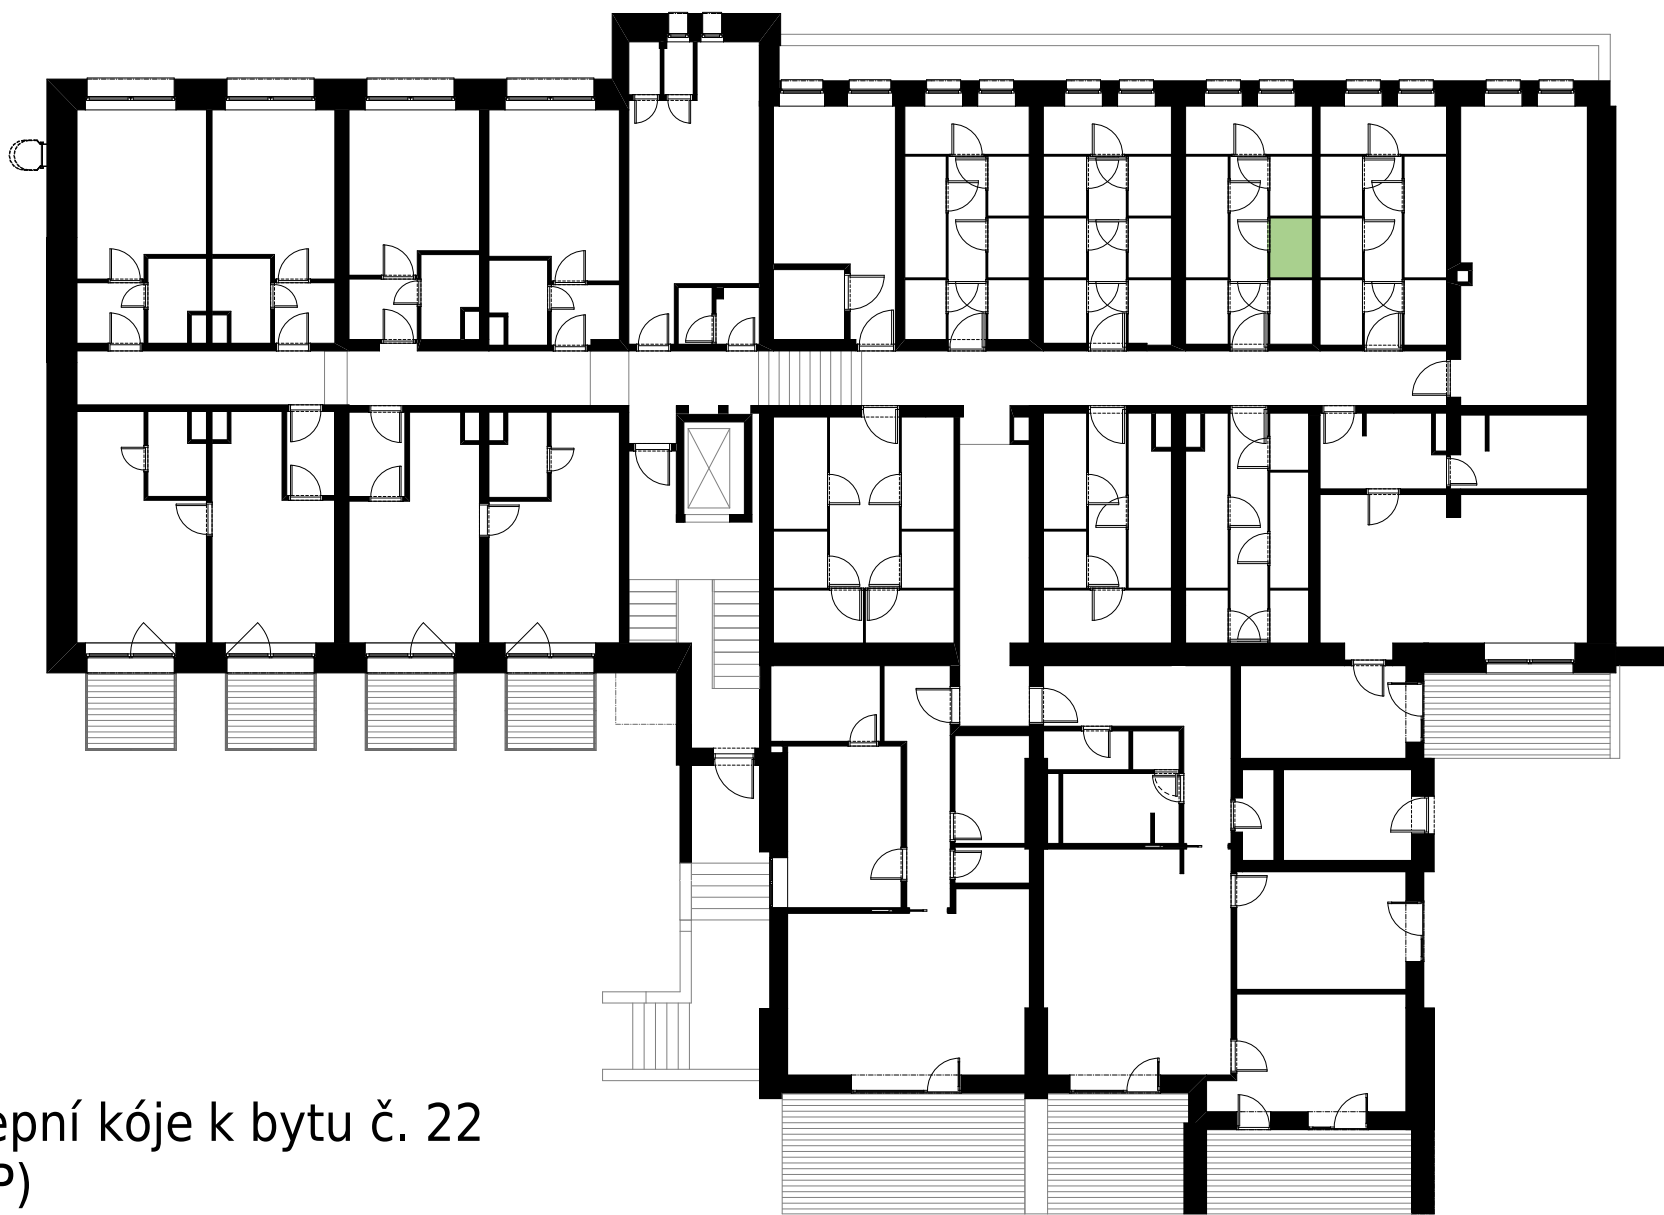

Sklepní kóje k bytu č. 22
(1PP)