


# Byt č.33+34+35 (2NP)

Typ bytu 3+kk

Plocha dle prohlášení vl. 66,1 m<sup>2</sup> + sklep (4,6 m<sup>2</sup>)

Součet plochy místností	62,4 m <sup>2</sup>
01- předsíň	9,4 m <sup>2</sup>
02- WC	1,6 m <sup>2</sup>
03- koupelna	6,5 m <sup>2</sup>
04- pokoj	13,8 m <sup>2</sup>
05- pokoj	9,7 m <sup>2</sup>
06- obytný prostor	21,4 m <sup>2</sup>
07- terasa	21,9 m <sup>2</sup>



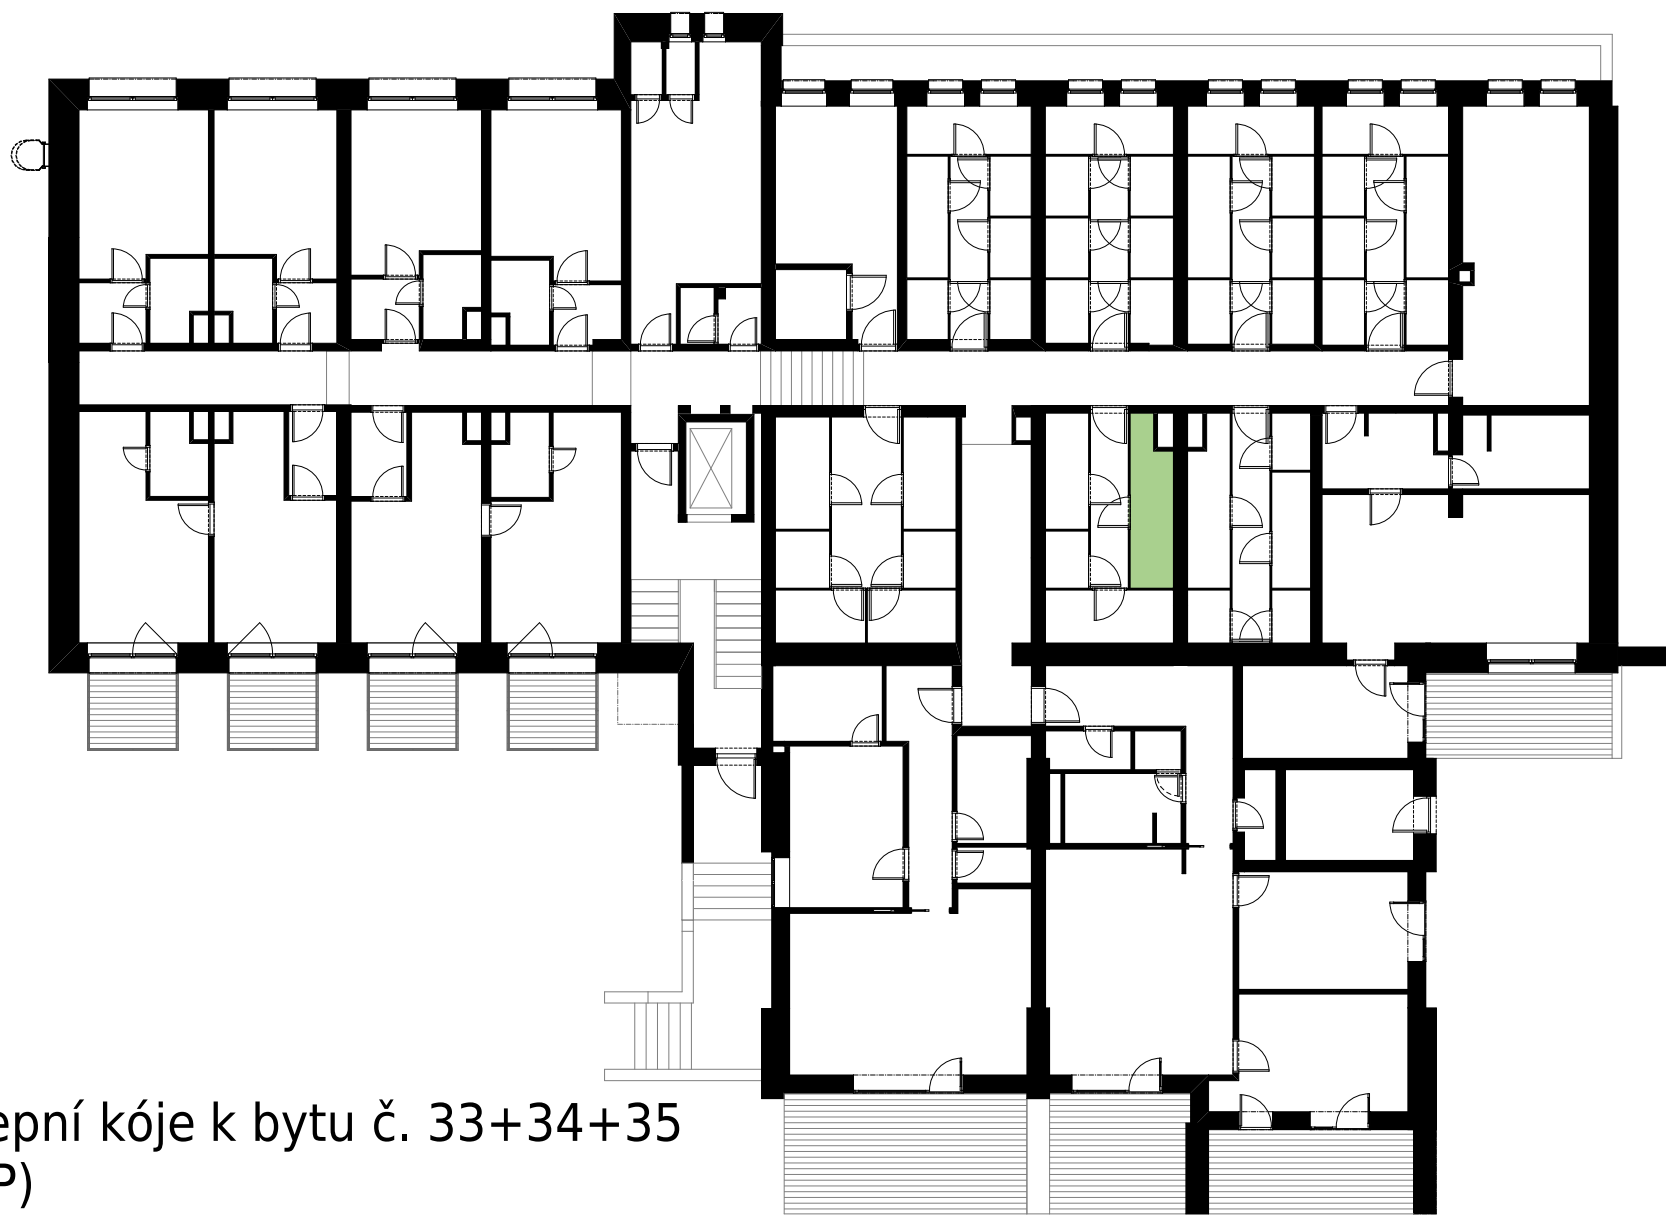

Sklepni kóje k bytu č. 33+34+35  
(1PP)