

Byt č.36+37+38 (2NP)

Typ bytu 3+kk

Podlaží - 1. patro

Plocha dle prohlášení vl. 64,7 m² + sklep (4,6 m²)

Součet plochy místností 61,8 m²

01- předsíň 5,8 m²

02- WC 1,7 m²


03- pokoj 13,3 m²


04- obytný prostor 22,9 m²

05- pokoj 11,7 m²

06- koupelna 6,4 m²

07- terasa 21,9 m²

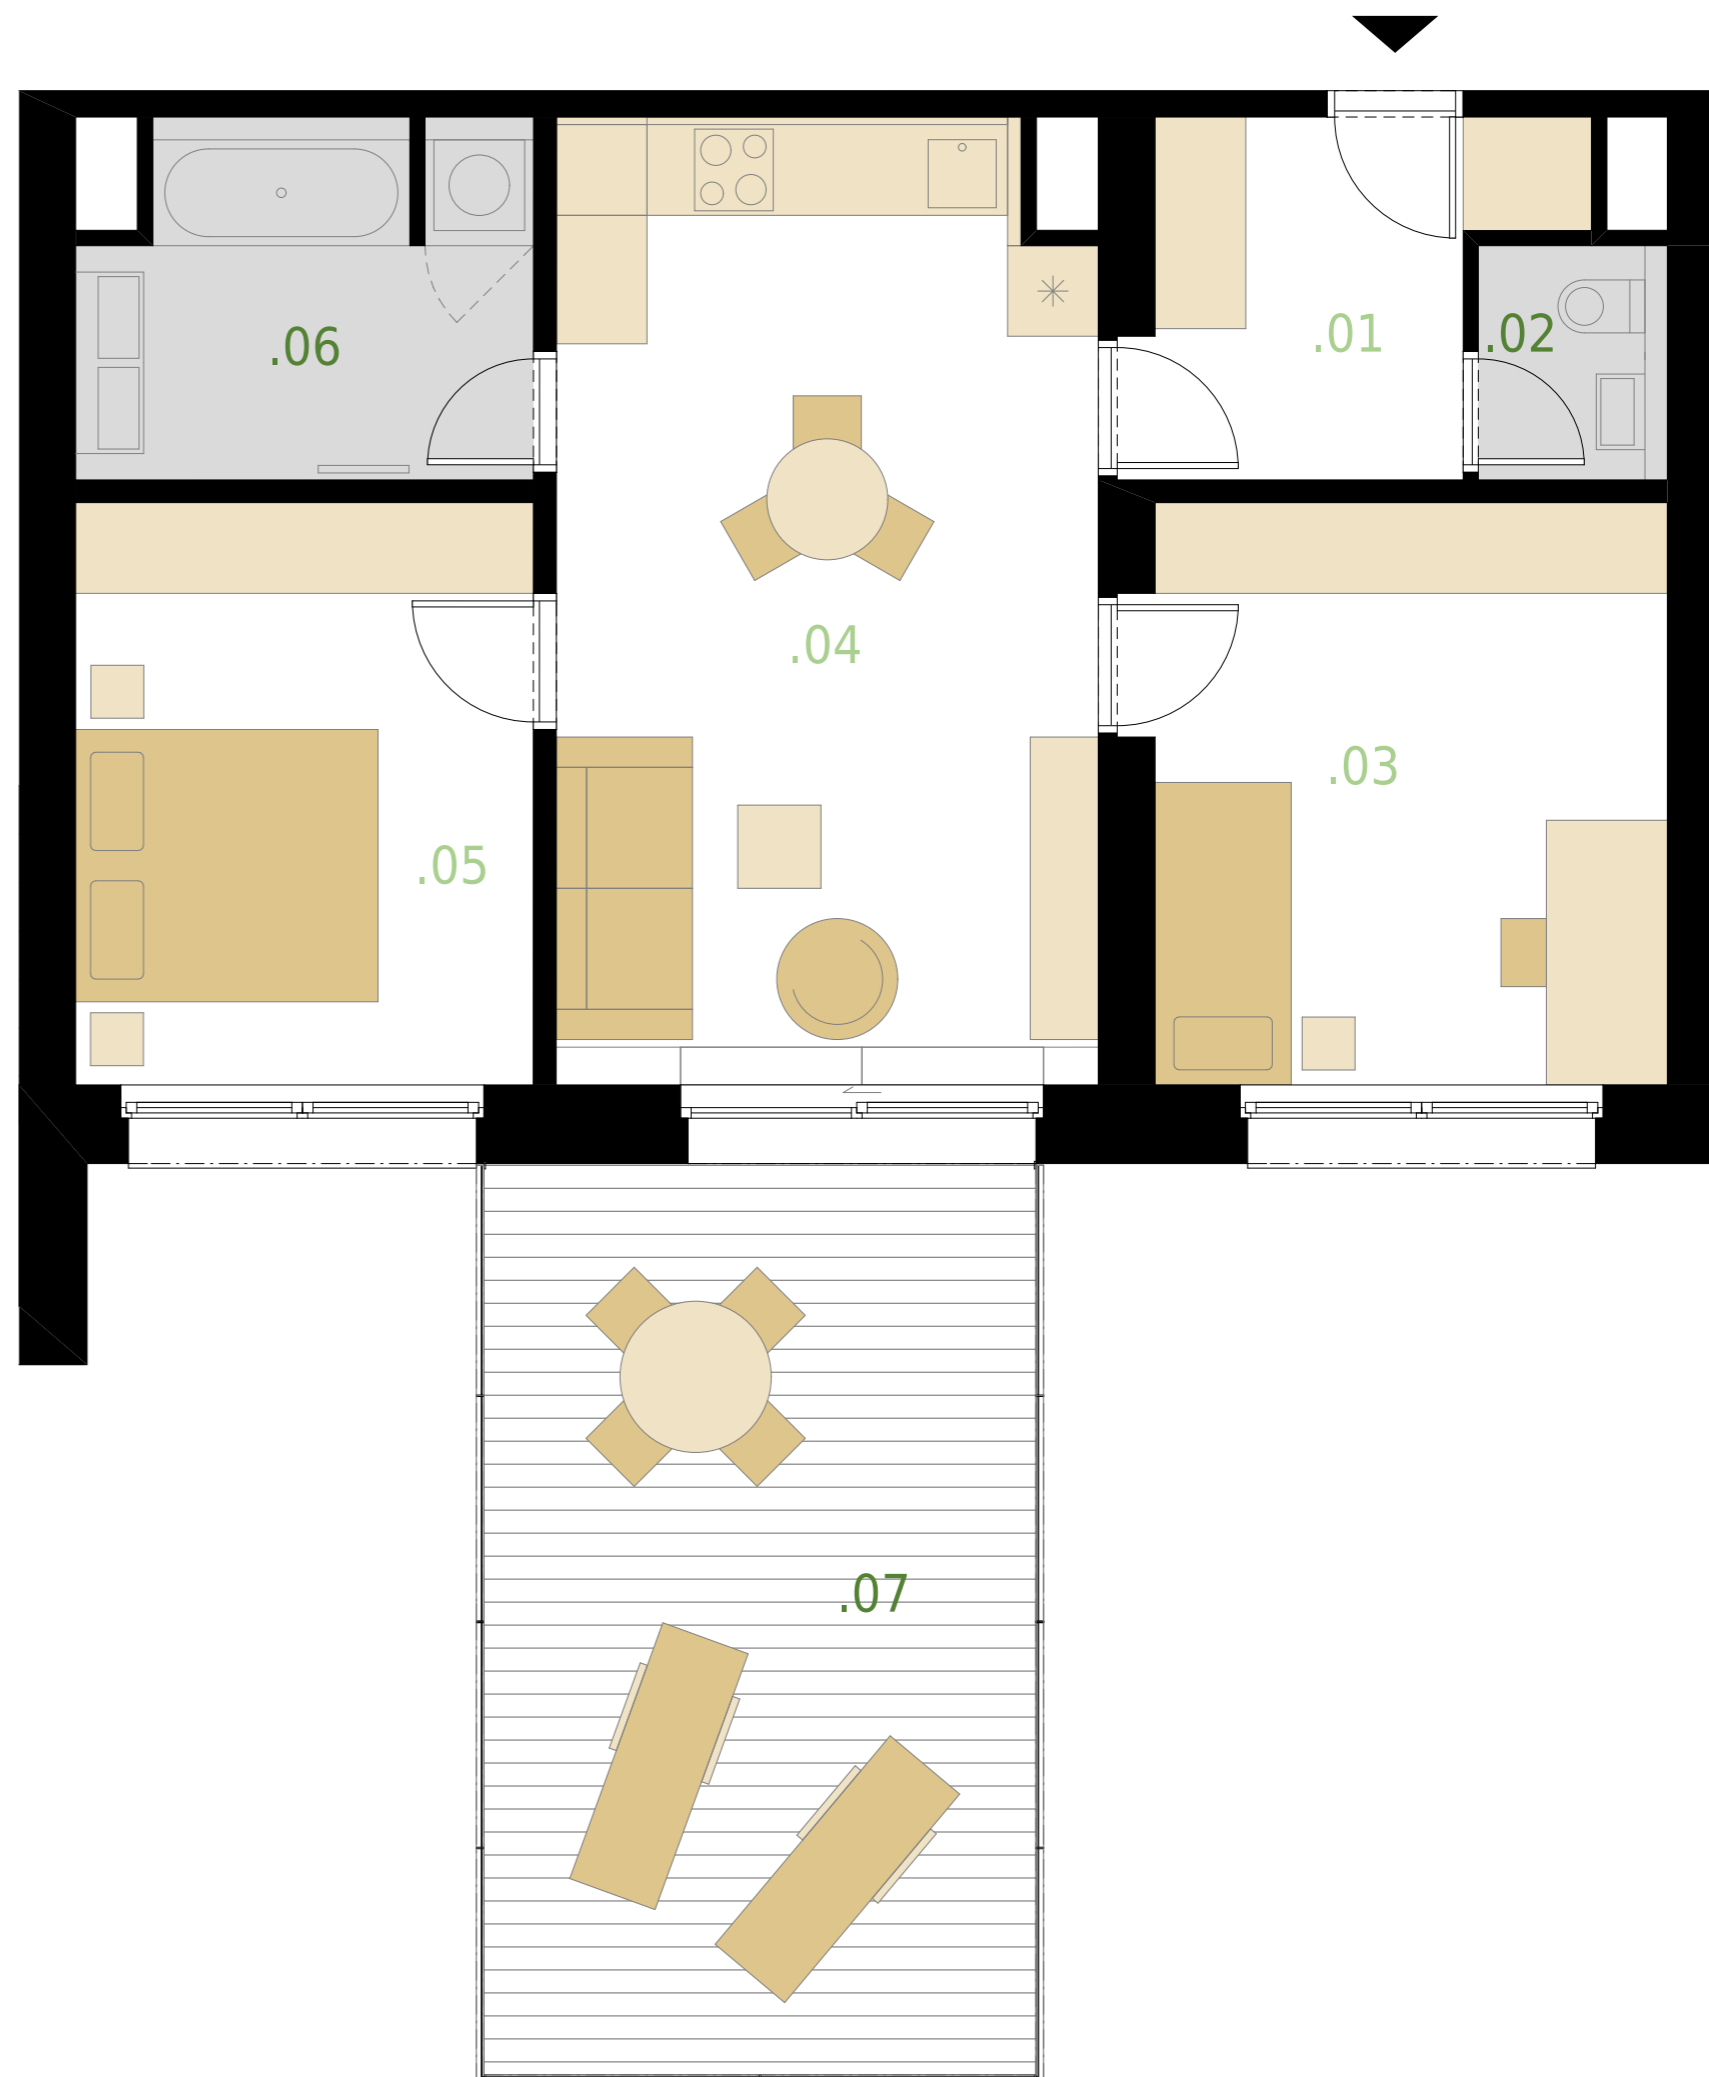

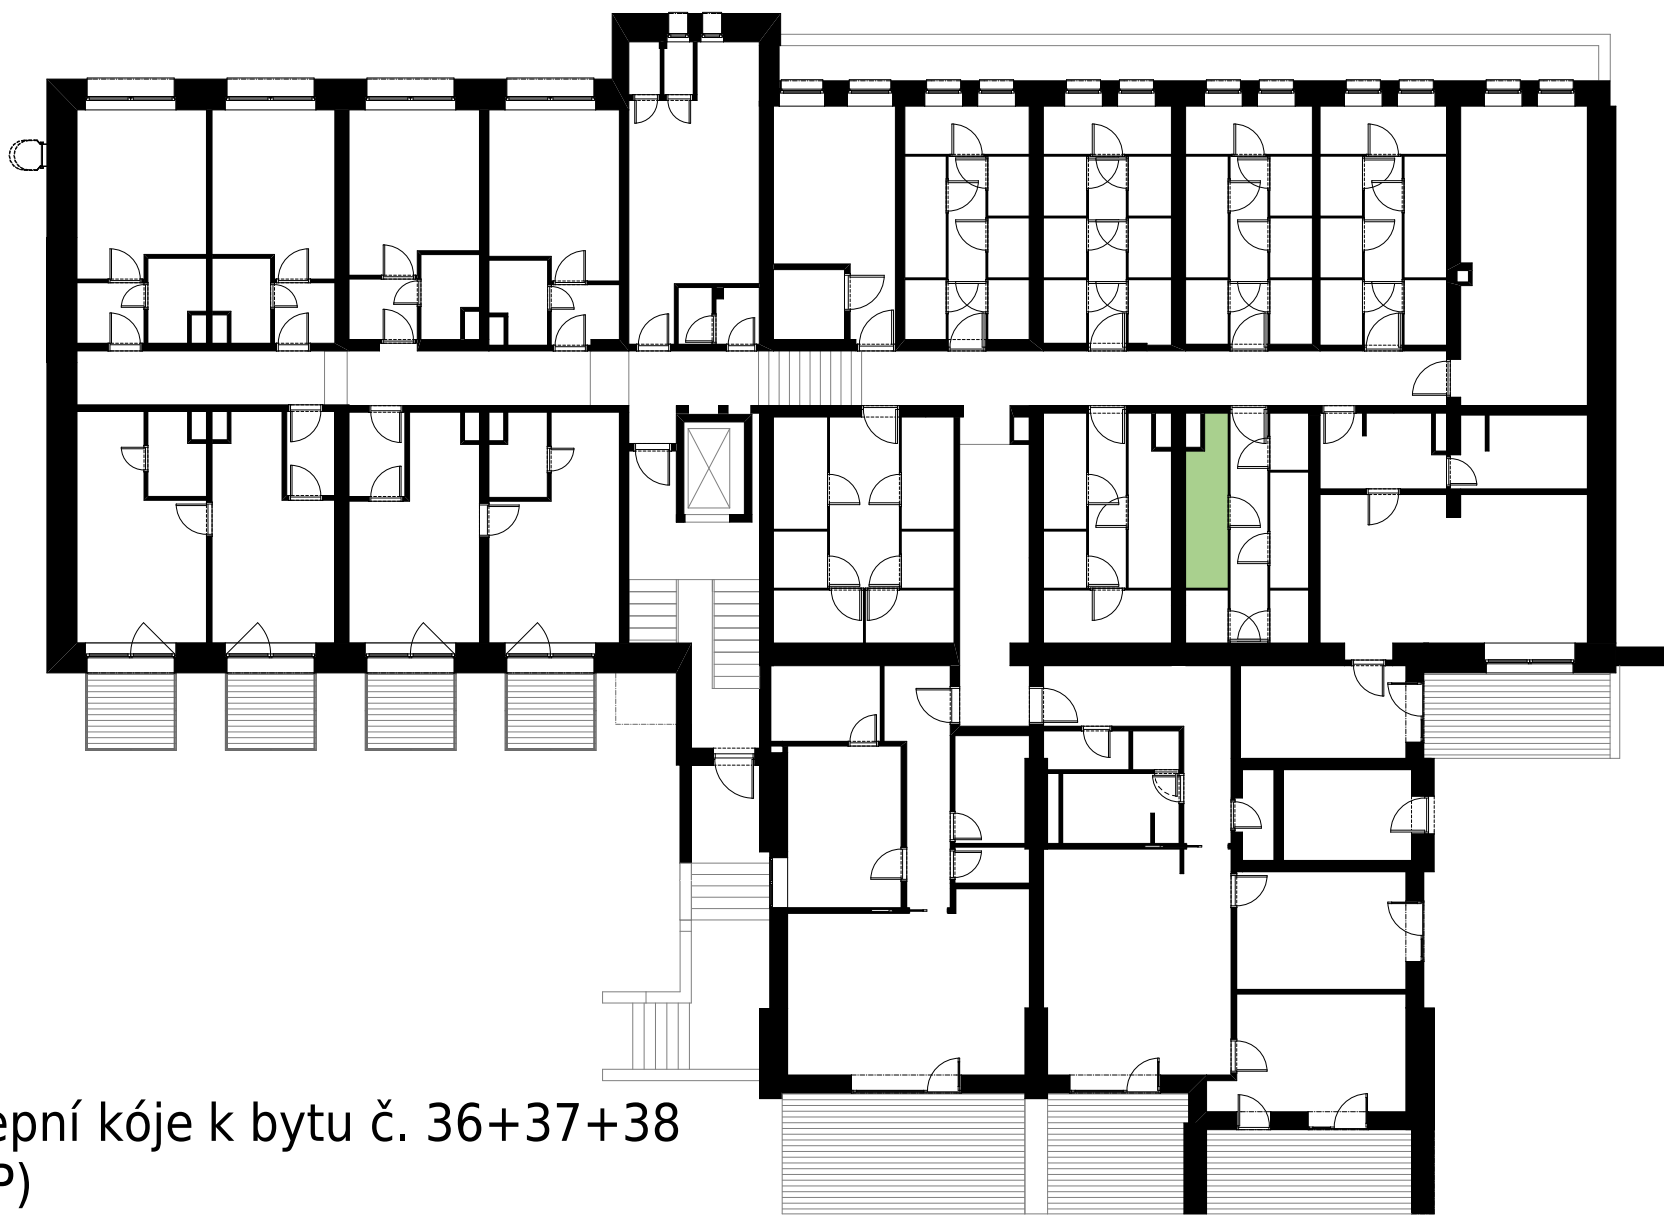

Sklepní kóje k bytu č. 36+37+38
(1PP)