



Byt č.9 (1PP)

Typ bytu 1+kk

Plocha dle prohlášení vl. 19,6 m² + sklep (1,8 m²)

Součet plochy místností	19,2 m ²
01- předsiň	2,6 m ²
02- koupelna	3,1 m ²
03- obytný prostor	13,5 m ²

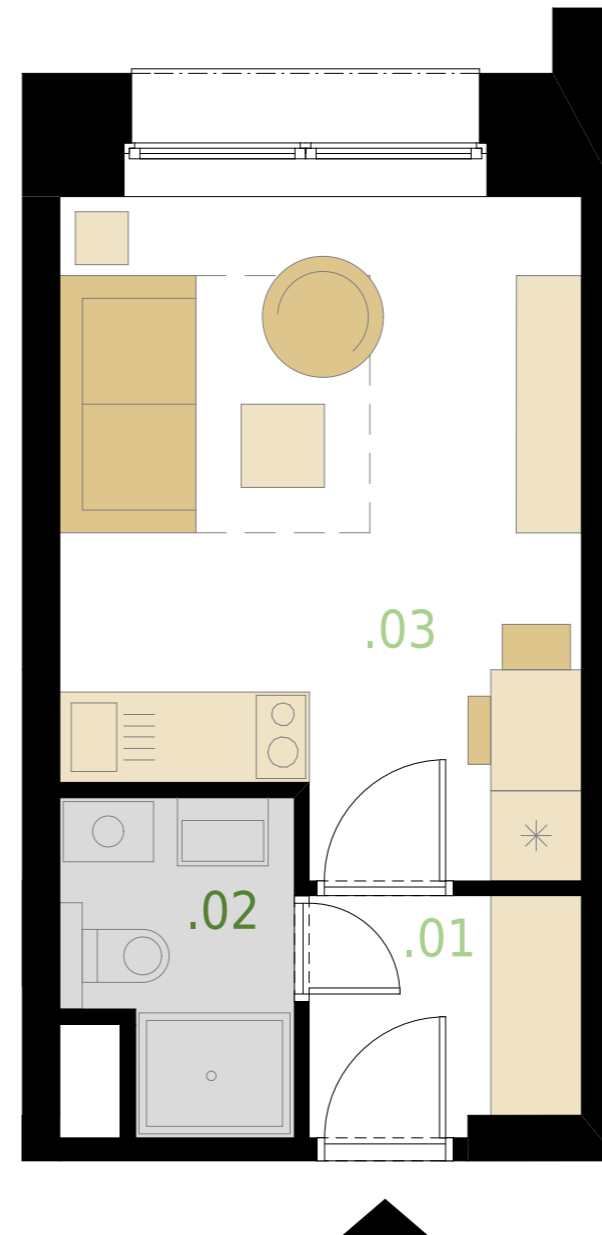

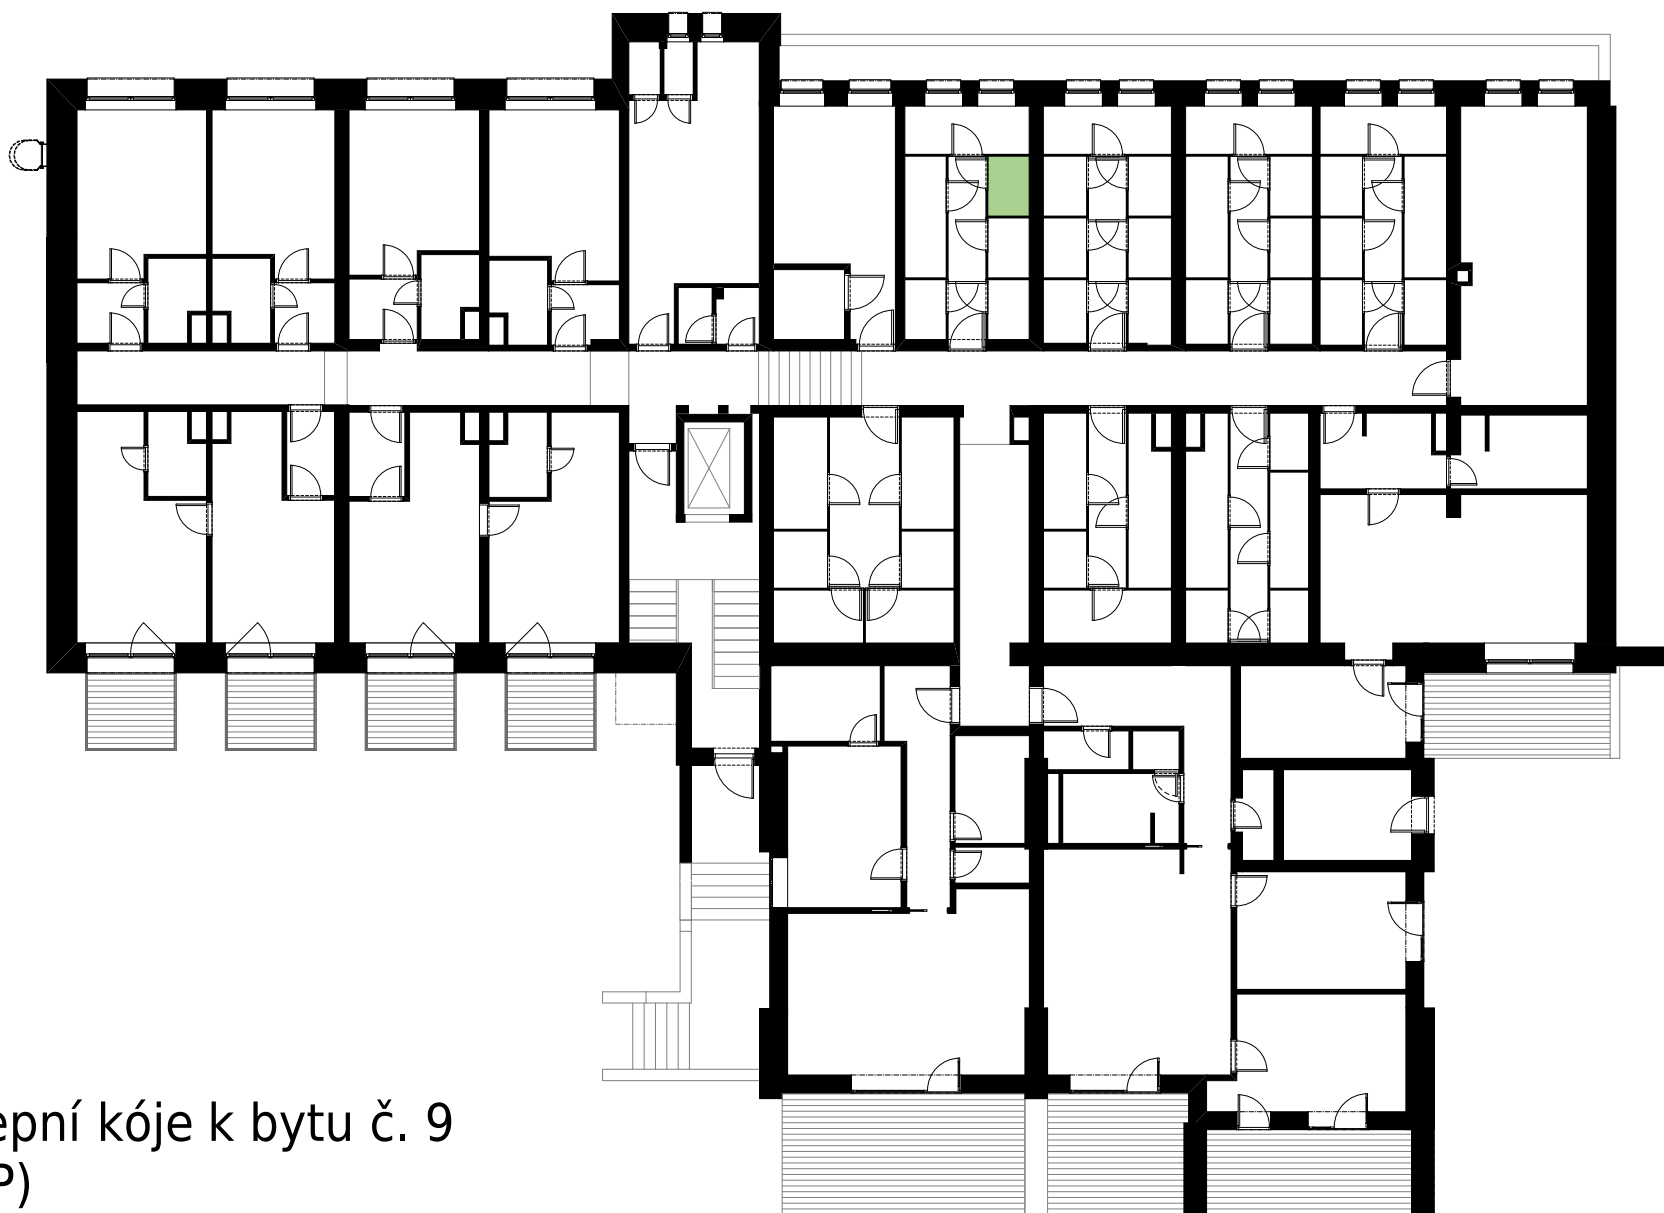

Sklepni kóje k bytu č. 9
(1PP)